


**PIANTA SEMINTERRATO
STATO DI FATTO
scala 1:100**


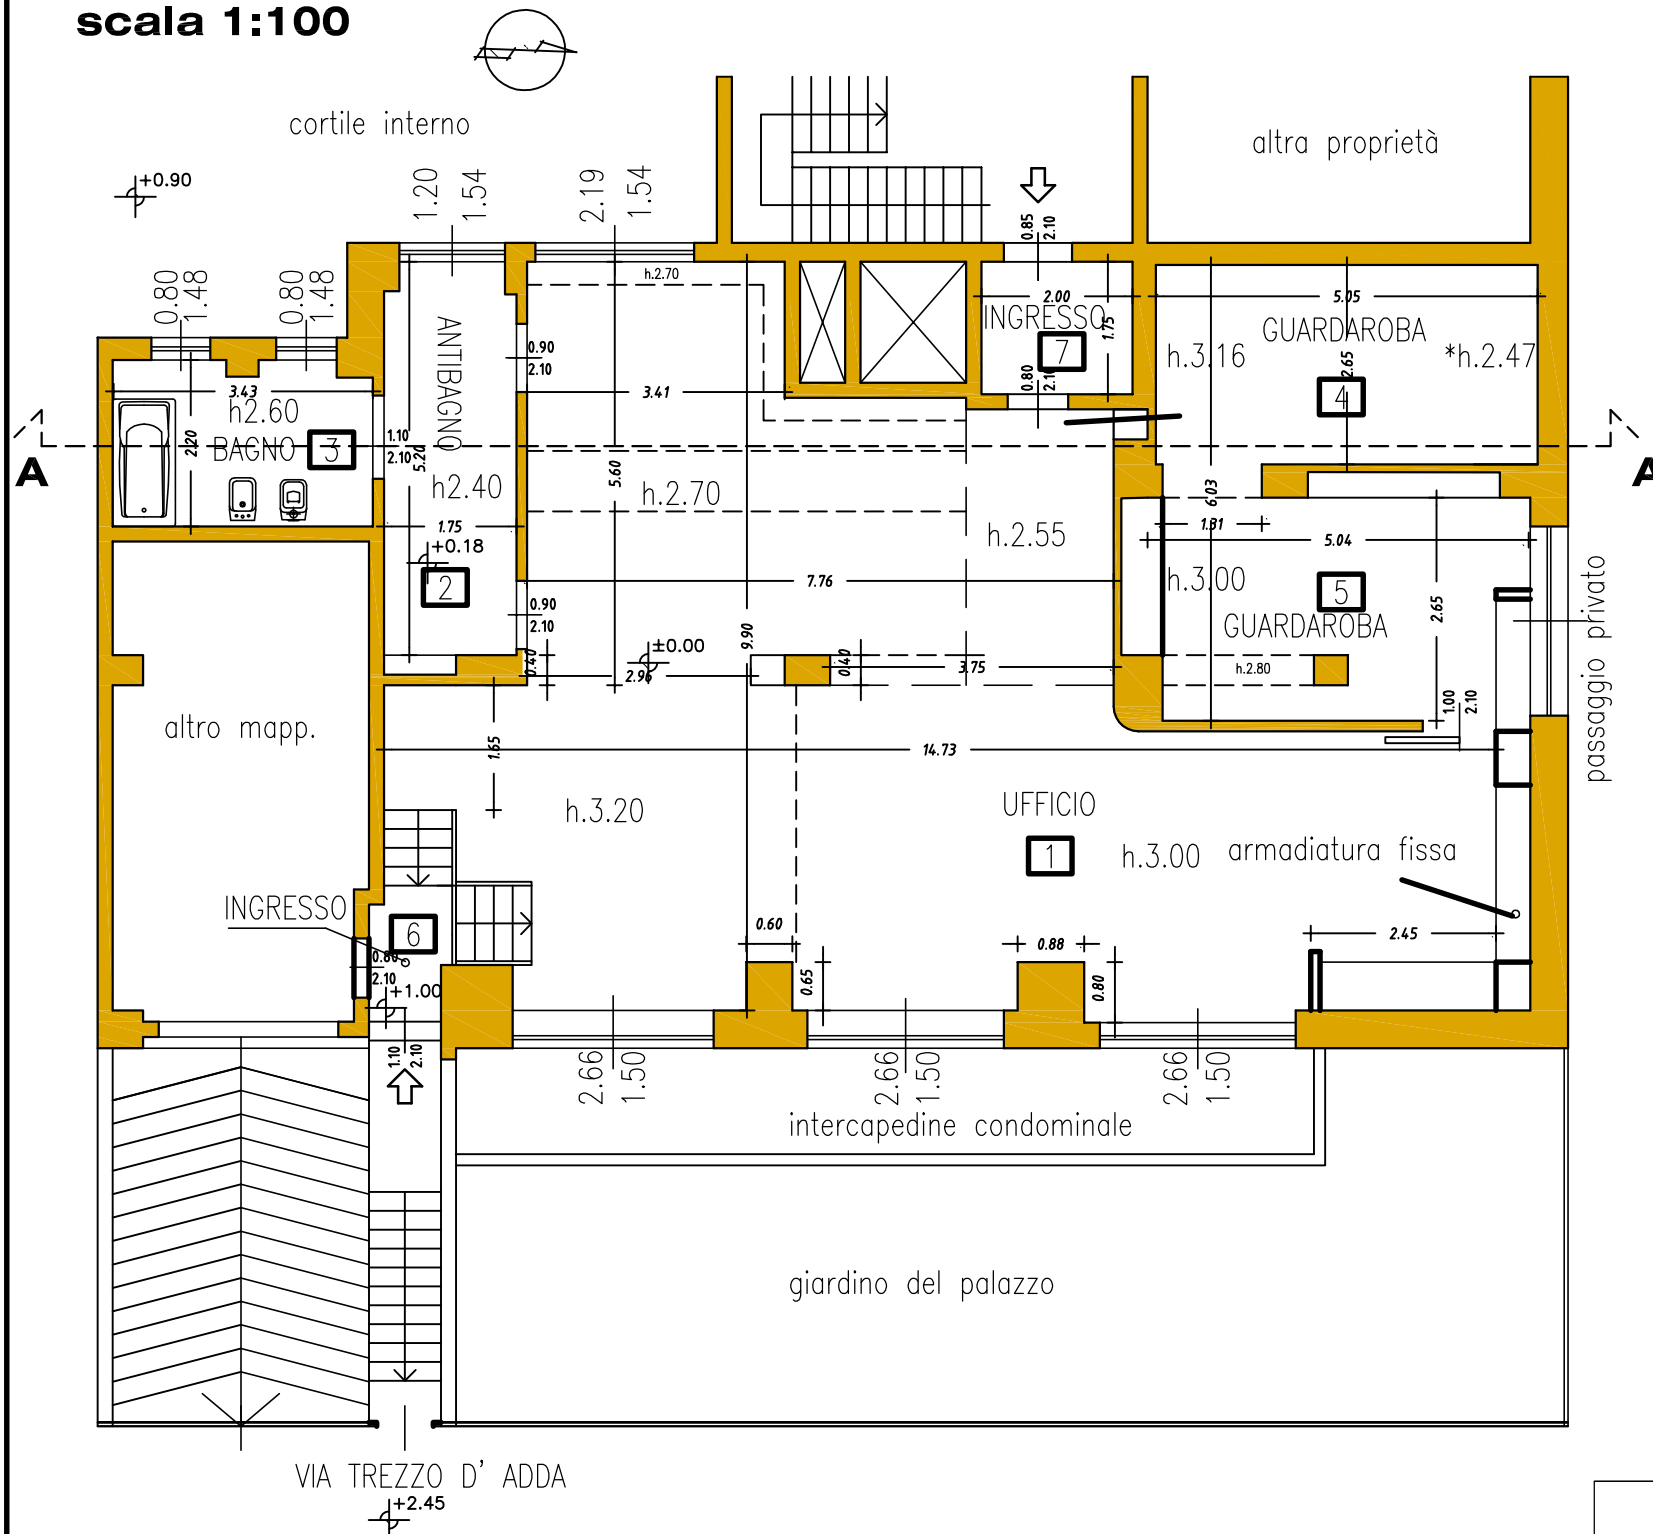


NOTE:
 - ALTEZZA MEDIA DELL' AMBIENTE N.1, UFFICIO, E' DI 2.87M, NEL RISPETTO DI QUANTO PREVISTO DAL RE ART.95
 - ALTEZZA MEDIA DELL' AMBIENTE N.2 E N.3 E' RISPETTIVAMENTE DI 2.60M E 2.40, COME PREVISTO DAL RE ART.95 E DAL RLI TITOLO III ART.3.4.10

**RAPPORTI AEROILLUMINANTI
STATO DI FATTO**

N.ro locale	destinazione del locale	Hgr (mt)	L (mt)	p (mt)	Hser (mt)	Lser (mt)	a (mt)	b (mt)	SA (mq)	SL (mq)	RAI	
1	UFFICIO				1.50	2.66			3.99			
					1.50	2.66			3.99			
					2.19	1.54				3.99		
					1.50	2.66				3.37		
								15.34	89.62	1/5.8		
2	ANTIBAGNO				1.20	1.54			1.85	8.96	1/4.8	
3	BAGNO				0.80	1.48			1.18			
					0.80	1.48			1.18			
								2.36	7.36	1/3.1		

**PIANTA SEMINTERRATO
STATO DI FATTO
scala 1:100**

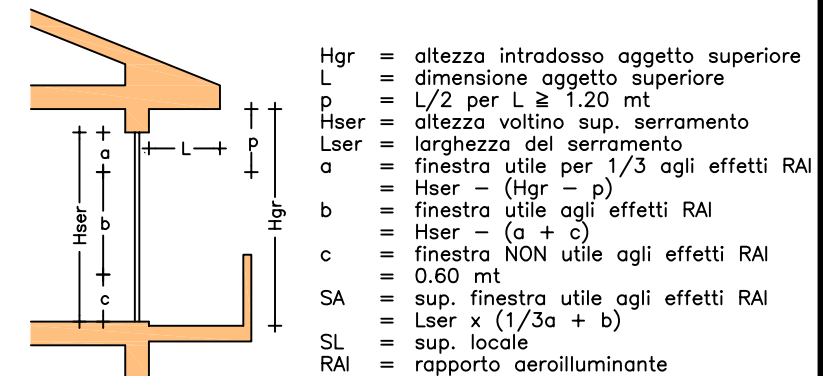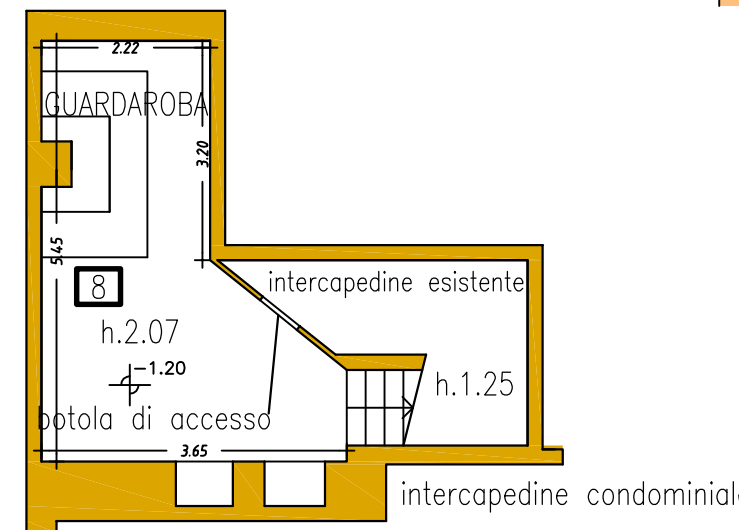

**TABELLE SUPERFICI E ALTEZZE
STATO DI FATTO**

N.ro locale	destinazione del locale	piano	SL (mq)	H (m)
1	UFFICIO	PS	89.62	da 3.20 a 2.55
2	ANTIBAGNO	PS	8.96	2.40
3	BAGNO	PS	7.36	2.60
4	GUARDAROBA	PS	14.92	3.00
5	GUARDAROBA	PS	13.33	3.16 2.47
6	INGRESSO	PT	2.87	2.16
7	INGRESSO	PS	3.50	2.55
8	GUARDAROBA	P.-1	15.00	2.07

AR STUDIO
 arch. Viviana Sirtori

sede: via Medaglie D' Oro n.37
 cap.21100, Varese
 tel. 0332.830442 - viviana.sirtori@archiworldpec.it

data: 10.06.2015

NON SI PUO' PENSARE UN' ARCHITETTURA SENZA PENSARE ALLA GENTE (RICHARD ROGERS)

richiedente: DOTT. ALESSANDRO VENEZIANI
 identificazione immobile: VIA TREZZO D' ADDA N.3, MILANO - P. SEMINTERRATO, P.-1
 identificazione catastale: foglio 470, part. 271, sub.708, cat. A/10

oggetto: OPERE EDILIZIE COMPLETATE

pianta stato di fatto - tabella rapporti aeroilluminanti - tabella superfici e altezze

02